


# PLAN DE FEUX

## RIDO BAYONNE

Pont Arrière

Back Truss

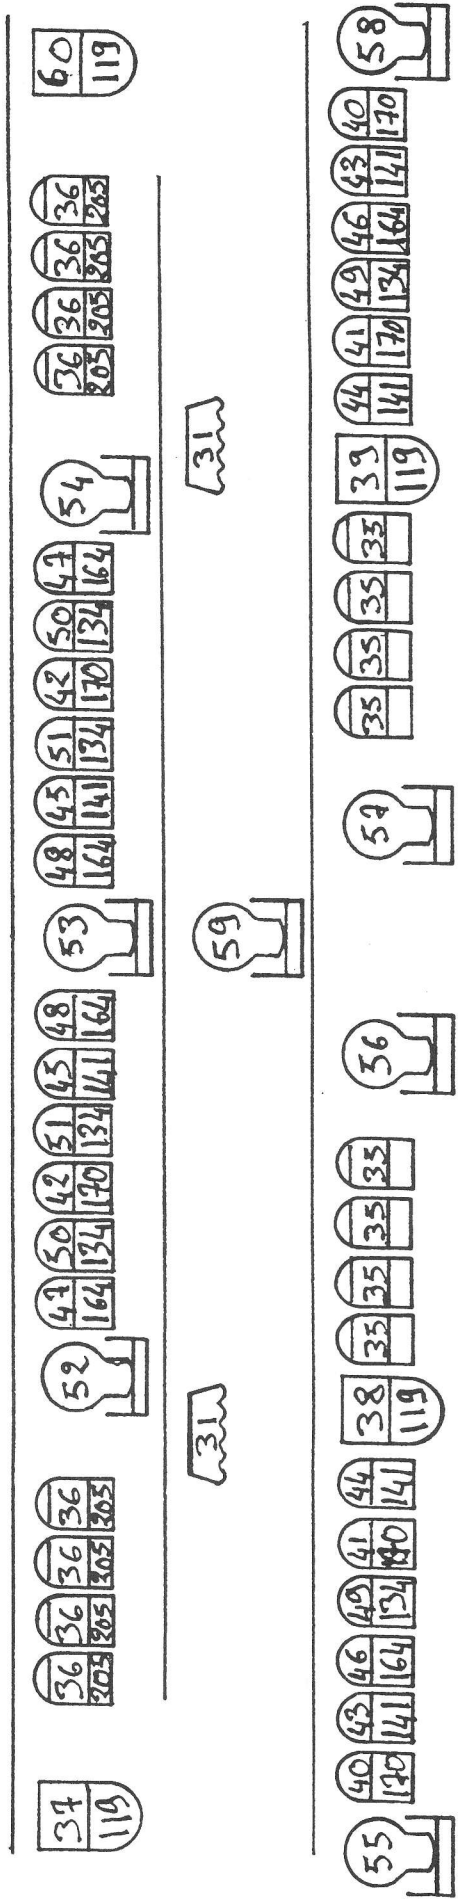

Basse Tension T 8

Découpe / Profile spot 2 kw + Color change

+ Changeur de couleur : 201-204-116-132-124-158-106-180-181-147-130

Découpe / Profile spot 1 kw + Porte Gobo

Plan Convexe 2 kw

PAR 64 1 kw 110 v

ACL 250 w 28 v- Aircraft Lights

Design : Ahmed Kéchit  
Tel. : (16). 1. 43.52.16.02.